Objekt: Stichstrasse , Im Grund (Trais Fluors), Grundstrasse, 8196 Wil ZH
Bauherr: Politische Gemeinde Wil ZH, Dorfstrasse 15a, 8196 Wil ZH

Ausführungsplan

Situation 1:100

Plan Nr:	Rev:	Datum:	Gez:	Format:	Mst:
W19803 - 05A		25.03.20	LC	63/52	1:100

suisseplan
suisseplan Ingenieure AG Wil
Bahnhofstrasse 49
8196 Wil ZH
Telefon +41 (0)58 310 57 50
E-Mail wil@suisseplan.ch

Zürich | Aarau | Luzern | Wohlen | Wil

Ausführungsdaten:

Tiefbau: Bretscher AG, Hertistr. 26, 8304 Wallisellen
Sanitär: Alber AG, Haldenstr. 9, 8181 Höri
Bauzeit: Juli 2019 - August 2019

Ausgeführte Stichstrasse

Strassenaufbau:
Strassenkoffer Kiessand I, Stärke 500 mm
Tragschicht ACT 22N, Stärke 70 mm
Deckschicht ACT 8N, Stärke 30 mm (vorraussichtlicher Einbau im Jahr 2020)

Kanalisation: (sämtliche Deckelhöhen ohne Deckbelag gemessen)
Schmutzwasserleitung PP 200
Schmutzwasserleitung PP 160 (Hausanschluss)
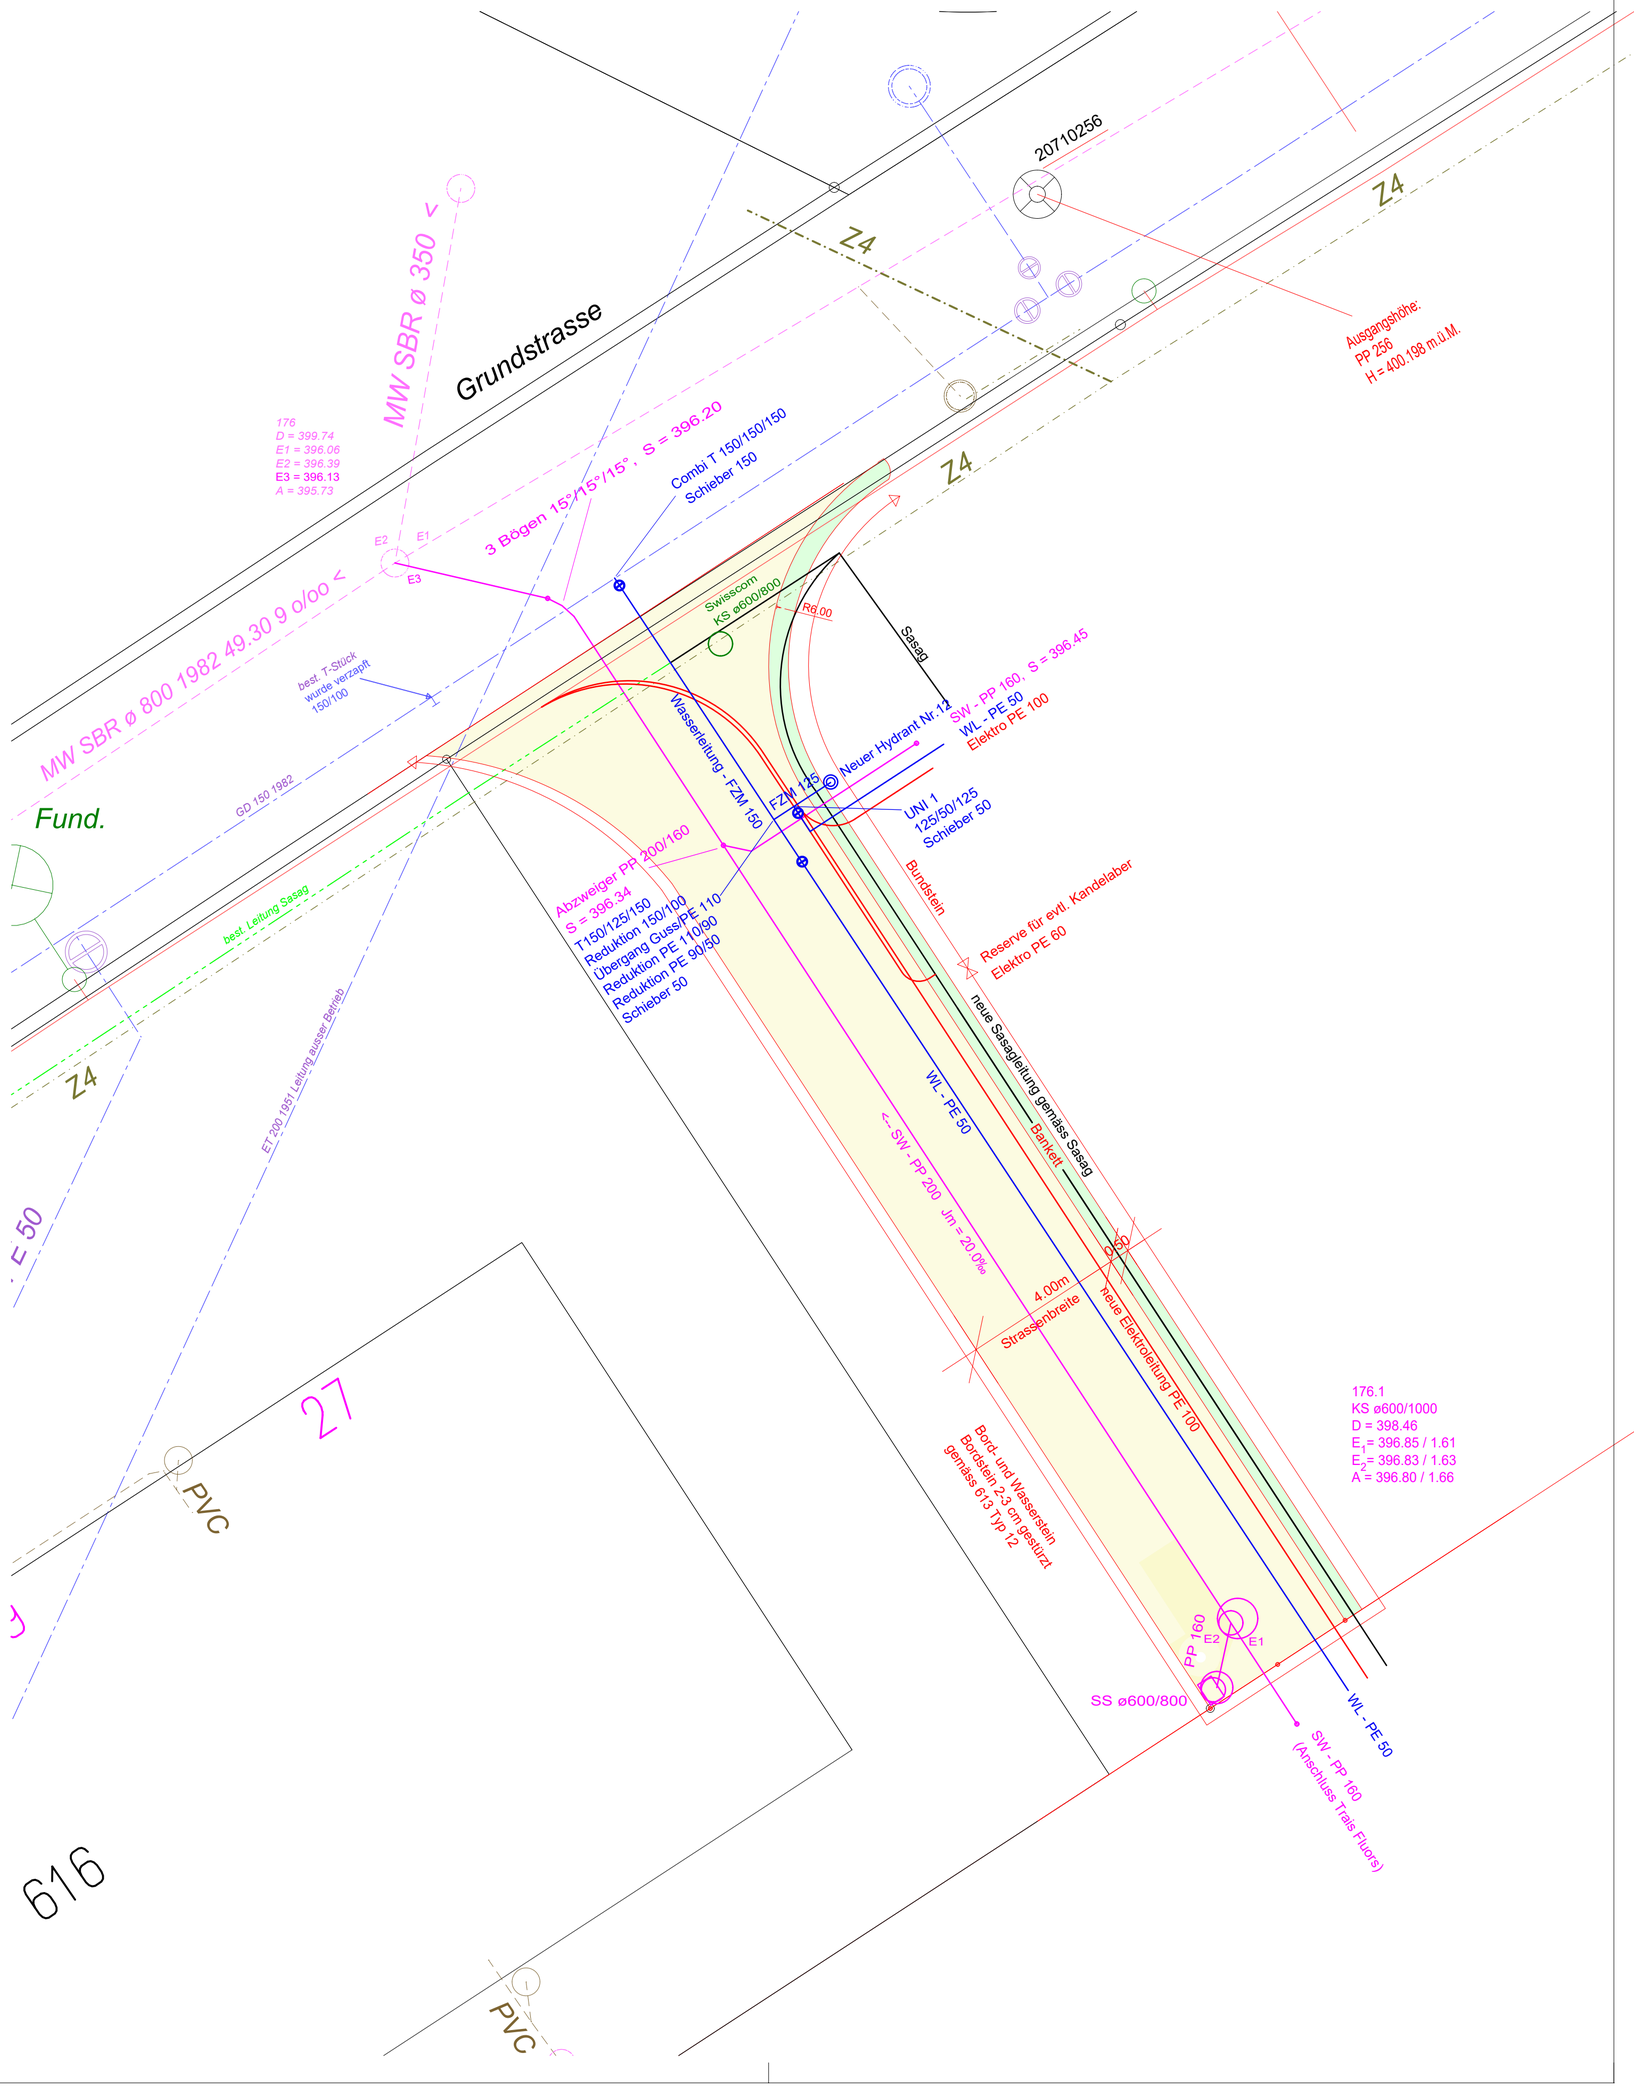
Wasserleitung:
Wasserleitung FZM 150 und 125mm
Wasserleitung PE 50 (Hausanschluss)