


Busbahnhof: Hüntwangen-Wil

Auflageprojekt

Normalprofile 1:50

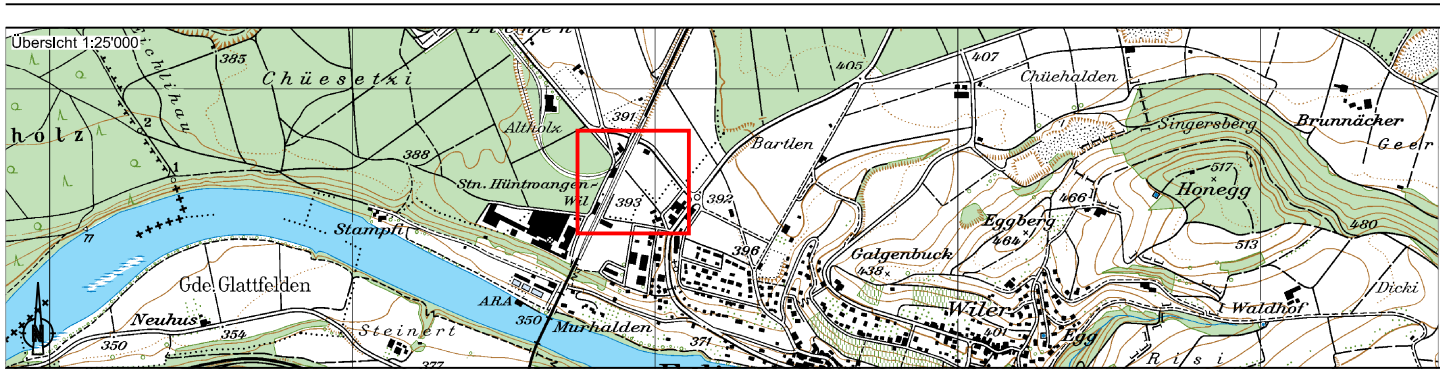

Gemeinde:

Projektverfasser:


Projektnummer: 0061 / 347BB100.80
Plannummer: 106
Format: 30x105
Dateiname: Situation_250.dwg
Plotfile: -




Art:	Erstellung:	Änderung 1:	Änderung 2:
gezeichnet:	Ws 19.09.2014		
geprüft:	Ses 23.09.2014		
freigegeben:	Mm 23.09.2014		
Beschreibung der letzten Änderung:			

8004 Zürich
Badenerstrasse 18
T 044 241 22 30
F 044 241 34 24
zuerich@portaag.ch
www.portaag.ch

Normalprofil 1 nur Werkleitungen

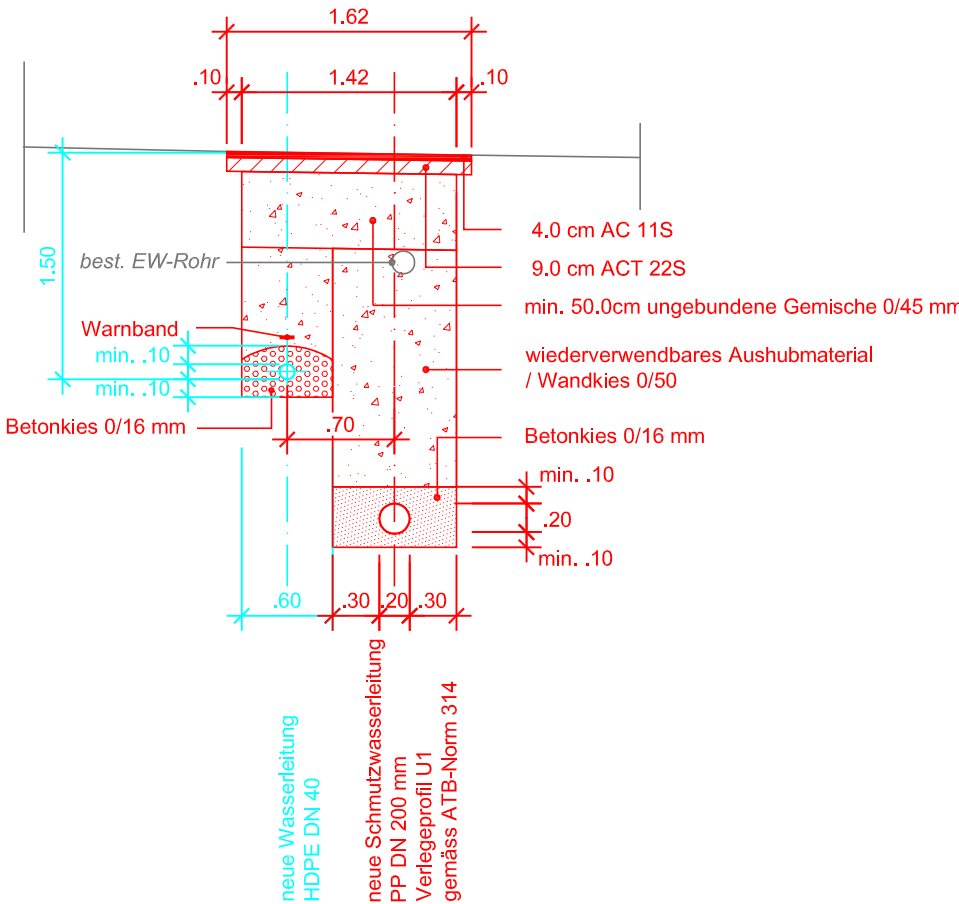

Normalprofil 2 km 0 040.00 1:50 (Km 0 032.60 - 0 74.30)

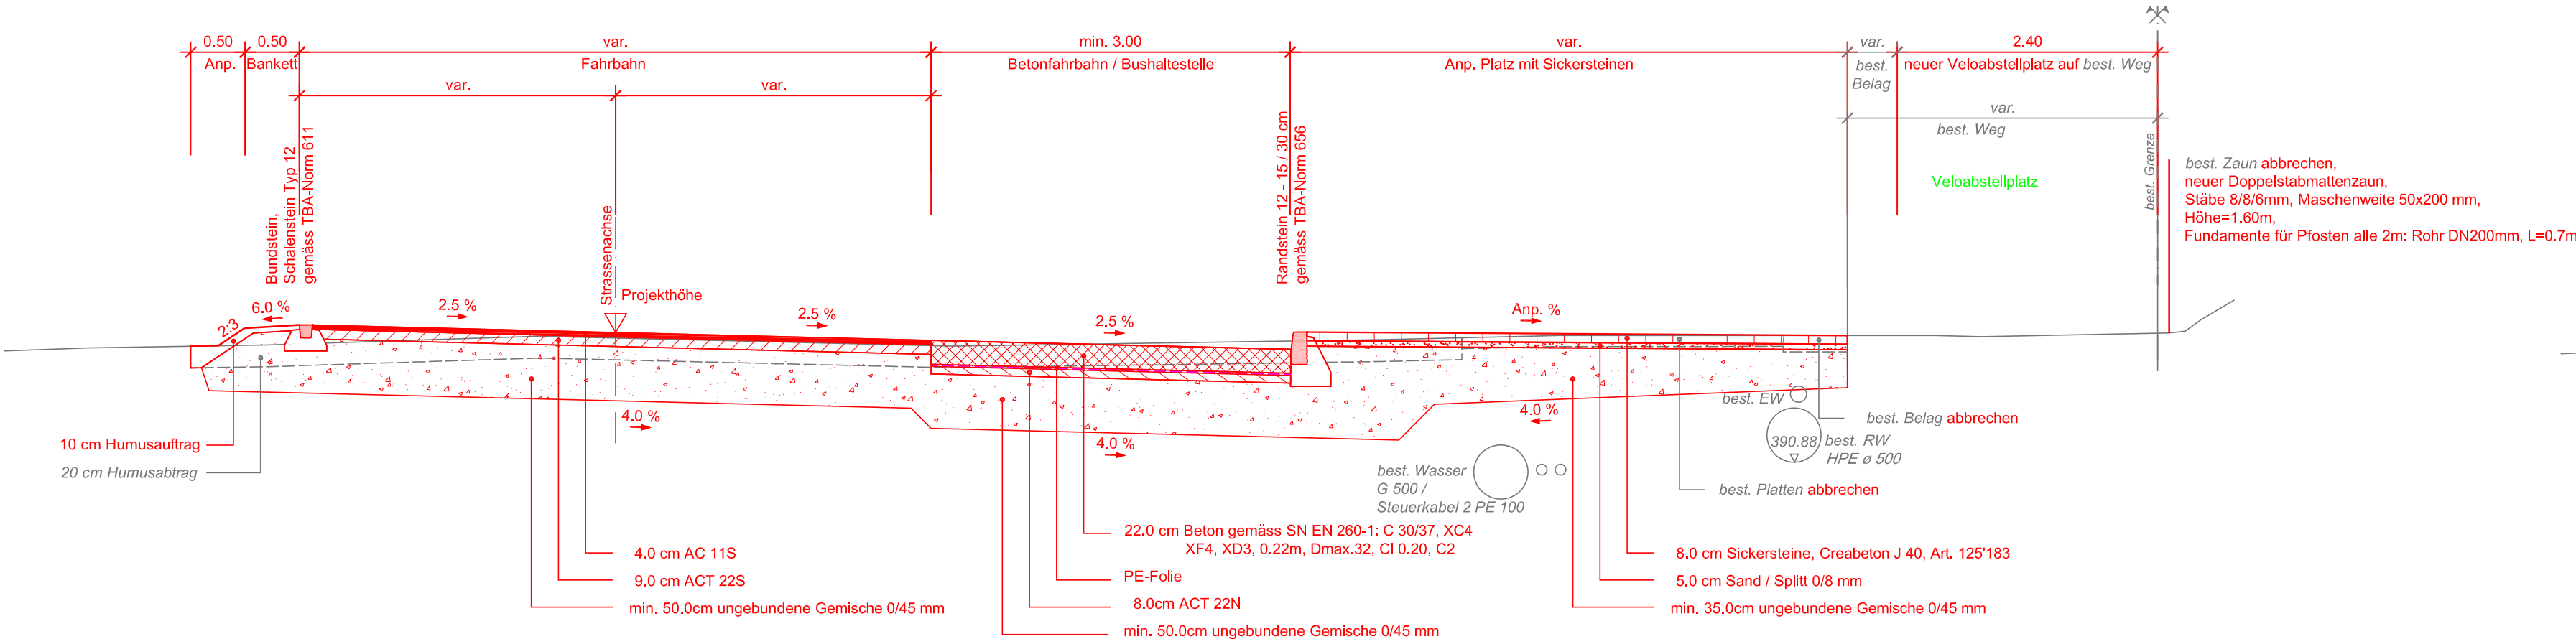

Normalprofil 3 km 0 110.00 1:50 (Km 0 074.30 - 0 155.00)

