



Sanierung Rüdlingerstrasse

Abschnitt Kreisel HASTAG bis Unterführung SBB

Strassenbau

Situation 1:200


Bauprojekt



Wasterkingenweg, Postfach, 8193 Eglisau
Tel. 043 422 30 50
info@chingenieure.ch

Datum	20.06.2025	Änderungen
Gezeichnet	Pb	06.03.2026
Geprüft	BRM	
Format	29.7 x 168	Plannummer
Archiv Nr.	4025	4025 - 111

Versio	Datum	Gezeichnet	Geprüft	Bemerkungen	Format	Plan Nummer
A	-	-	-	-	-	-
B						
C						
D						
E						
F						

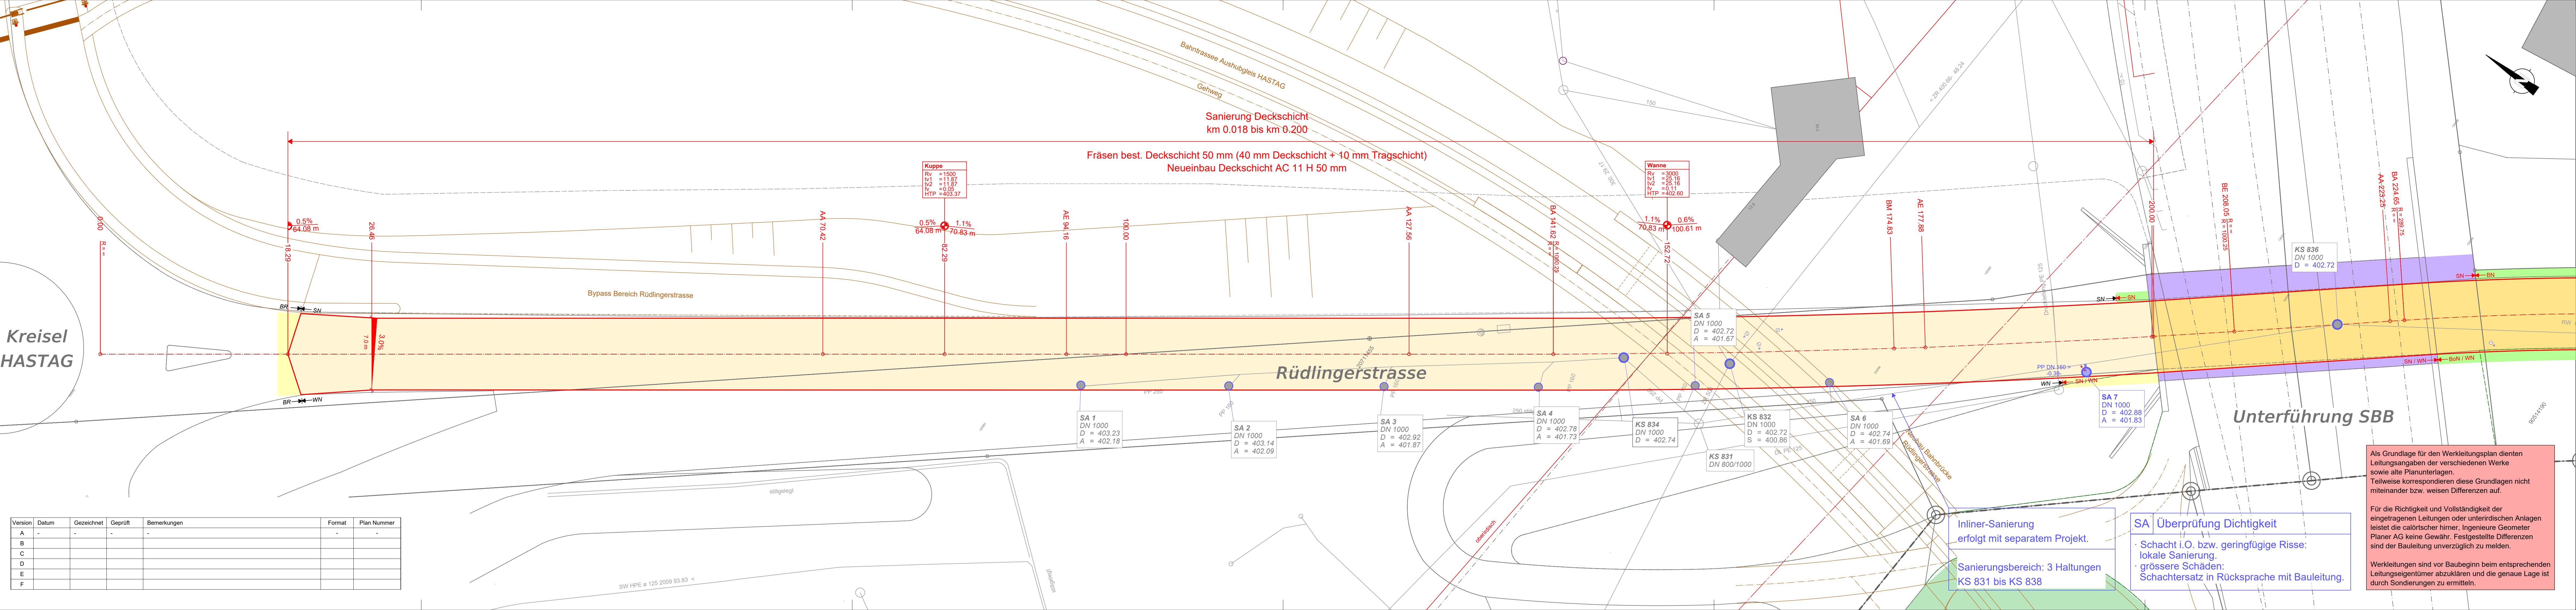

Als Grundlage für den Werkleistungsplan dienen
Leitungsangaben der verschiedenen Werke
sowie alte Planunterlagen.
Teilweise korrespondieren diese Grundlagen nicht
miteinander bzw. weisen Differenzen auf.

Für die Richtigkeit und Vollständigkeit der
eingetragenen Leitungen oder unterirdischen Anlagen
leistet die calörscher hner, Ingenieure Geometer
Planer AG keine Gewähr. Festgestellte Differenzen
sind der Bauleitung unverzüglich zu melden.

Werkleitungen sind vor Baubeginn beim entsprechenden
Leitungseigentümer abzuklären und die genaue Lage ist
durch Sondierungen zu ermitteln.

Legende Bestehend
Bestehend Kanalisation
Mischabwasser
Mischabwasser (ungenau)
Regenabwasser
Regenabwasser (ungenau)
Schmutzabwasser
Schmutzabwasser (ungenau)
Schächte
Oberflächenentwässerung
Antliche Vermessung
Grundstücksgrenze
Baulinie
Wald
Gebäude
Umgebung
Mauer

Legende Projekt
Projektiert Allgemeines
Drittprojekt
Abbruch
Still zu legen
Projektiert Strassenbau
Strassenachse
Strassenrand
Bankett
Fahrbahn: Oberbau neu
Fahrbahn: Sanierung Deckschicht
Gehweg / Bankett: Oberbau neu
Anpassung: Belag
Anpassung: Grünfläche
Anpassung: Chausseierung
Projektiert Kanalisation
Regenabwasser
Instandsetzung
Strassenablauf

Aufbau: HASTAG Kreisel bis Unterführung SBB

Fräsen Deckschicht	-5.0 cm
Neueinbau Deckschicht	5.0 cm
Deckschicht	AC 11 H
Tragschicht	AC T 32 S
Fundationsschicht	best. Kieskoffer min. 50.0 cm

Aufbau: Unterführung SBB bis Schaffhauserstrasse

Deckschicht	AC 11 H	4.0 cm
Binderschicht	AC B 22 H	7.0 cm
Tragschicht	AC T 22 H	7.0 cm
Fundationsschicht	best. Kieskoffer	min. 50.0 cm
	Kiesgemisch 0/45	

Aufbau: Gehweg / Bankett Unterführung SBB

Deckschicht	AC T 16 OEKO	5.0 cm
Fundationsschicht	UG OC ₈₅ 0/45	bis ca. 10.0 cm