



## Sanierung Rüdlingerstrasse

Abschnitt Unterführung SBB bis Tierligrabenweg

## Strassenbau


Situation 1:200

## Bauprojekt



Wasterkingenweg, Postfach, 8193 Eglisau  
Tel. 043 422 30 50  
info@chingenieure.ch

|            |            |            |
|------------|------------|------------|
| Datum      | 20.06.2025 | Änderungen |
| Gezeichnet | Pb         | 06.03.2026 |
| Geprüft    | BRM        |            |
| Format     | 29.7 x 147 | Plannummer |
| Archiv Nr. | 4025       | 4025 - 112 |

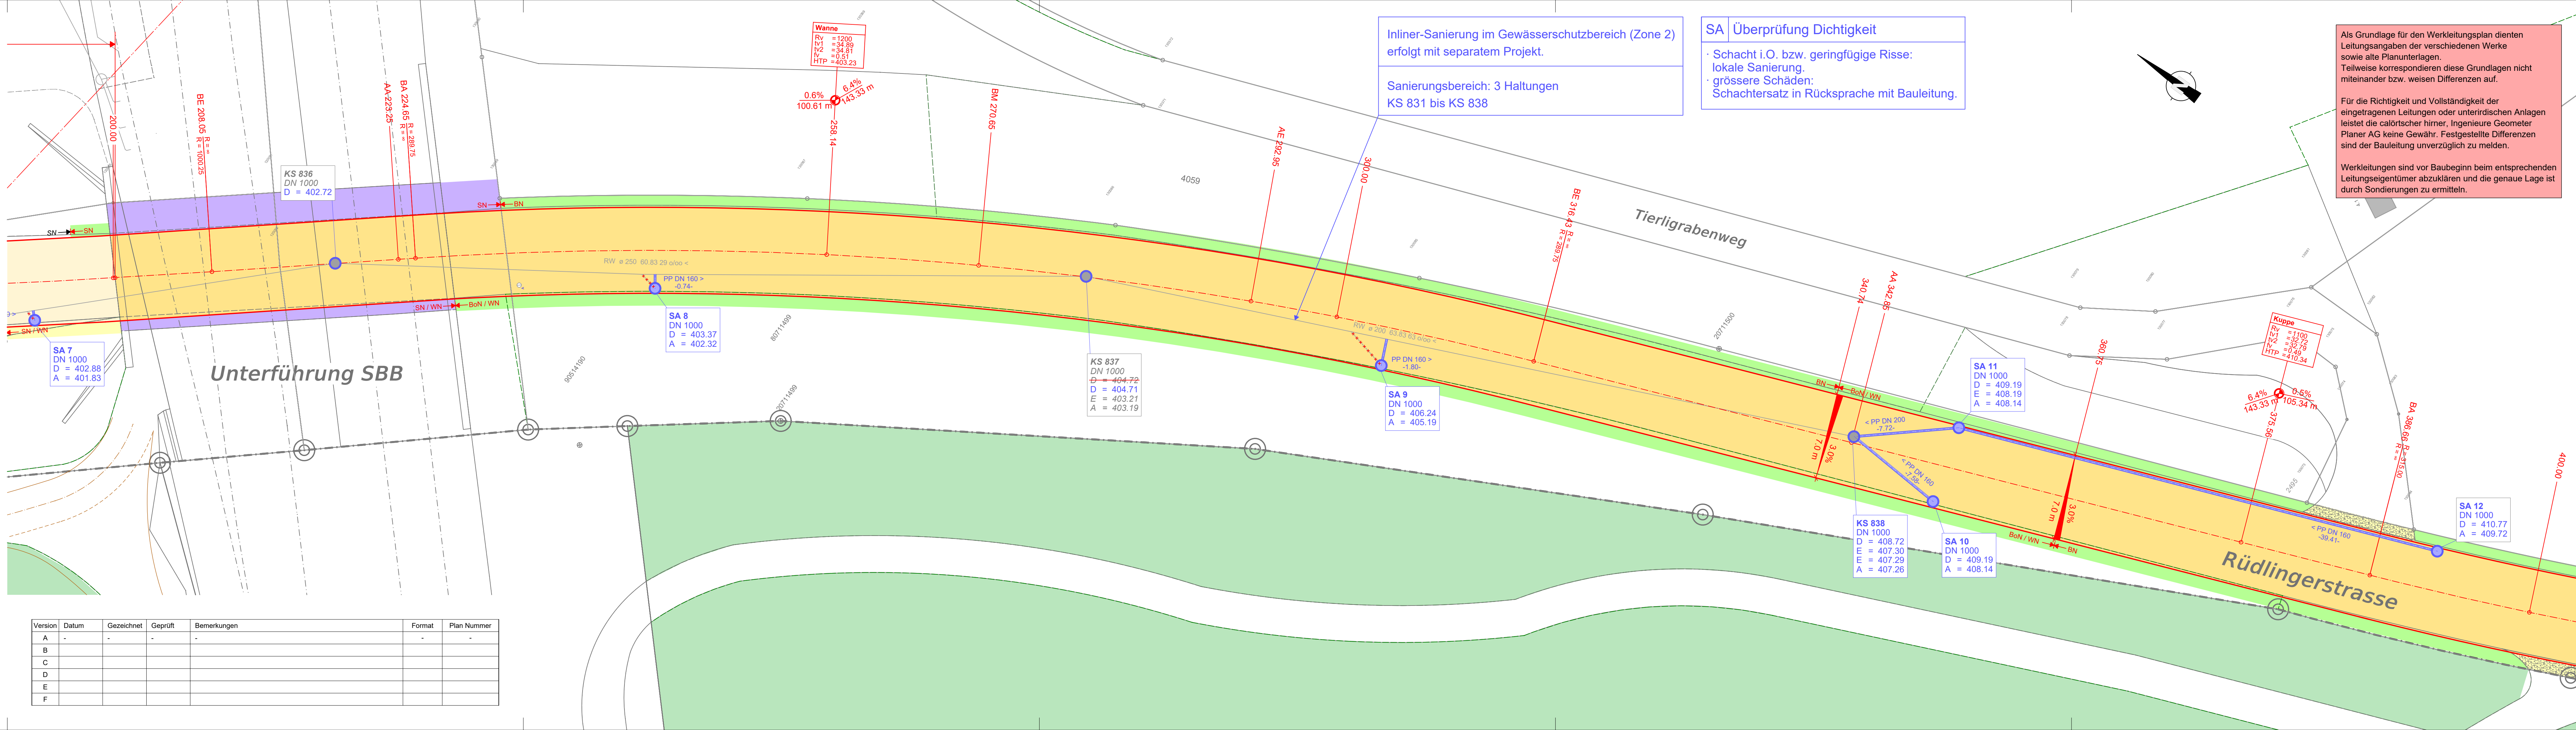

**Legende Bestehend**

**Bestehend Kanalisation**

- Mischabwasser
- Mischabwasser (ungenau)
- Regenabwasser
- Regenabwasser (ungenau)
- Schmutzabwasser
- Schmutzabwasser (ungenau)
- Schächte
- Oberflächenentwässerung

**Antike Vermessung**

- Grundstücksgrenze
- Baulinie
- Wald
- Gebäude
- Umgebung
- Mauer

**Legende Projekt**

Projektiert Allgemeines

Drittprojekt

Abbruch

Still zu legen

Projektiert Strassenbau

Strassenachse

Strassenrand

Bankett

Fahrbahn: Oberbau neu

Fahrbahn: Sanierung Deckschicht

Gehweg / Bankett: Oberbau neu

Anpassung: Belag

Anpassung: Grünfläche

Anpassung: Chaussierung

Projektiert Kanalisation

Regenabwasser

Instandsetzung

Strassenablauf

|                                              |                  |              |
|----------------------------------------------|------------------|--------------|
| Aufbau: HASTAG Kreisell bis Unterführung SBB |                  |              |
| Fräsen Deckschicht                           |                  | -5.0 cm      |
| Neueinbau Deckschicht                        | AC 11 H          | 5.0 cm       |
| Deckschicht                                  | AC 11 S          | -4.0 cm      |
| Tragschicht                                  | AC T 32 S        | 12.0 cm      |
| Fundationsschicht                            | best. Kieskoffer | min. 50.0 cm |
|                                              | Kiesgemisch 0/45 |              |

|                                                  |                  |              |
|--------------------------------------------------|------------------|--------------|
| Aufbau: Unterführung SBB bis Schaffhauserstrasse |                  |              |
| Deckschicht                                      | AC 11 H          | 4.0 cm       |
| Binderschicht                                    | AC B 22 H        | 7.0 cm       |
| Tragschicht                                      | AC T 22 H        | 7.0 cm       |
| Fundationsschicht                                | best. Kieskoffer | min. 50.0 cm |
|                                                  | Kiesgemisch 0/45 |              |

|                                           |                          |                 |
|-------------------------------------------|--------------------------|-----------------|
| Aufbau: Gehweg / Bankett Unterführung SBB |                          |                 |
| Deckschicht                               | AC T 16 OEKO             | 5.0 cm          |
| Fundationsschicht                         | UG OC <sub>85</sub> 0/45 | bis ca. 10.0 cm |
| aufschriften in Bankettbereich            |                          |                 |