

Kanton Zürich
Gemeinde Wül



Sanierung Rüdlingerstrasse

Abschnitt Kreisel HASTAG bis Schaffhauserstrasse

Bestehende Werkleitungen

Situation 1:500


Bauprojekt



Wasterkingenweg, Postfach, 8193 Eglisau
Tel. 043 422 30 50
info@chingenieure.ch

Datum	20.06.2025	Änderungen
Gezeichnet	Pb	06.03.2026
Geprüft	BRM	
Format	29.7 x 168	Plannummer
Archiv Nr.	4025	4025 - 421

Version	Datum	Gezeichnet	Geprüft	Bemerkungen	Format	Plan Nummer
A						
B						
C						
D						
E						
F						

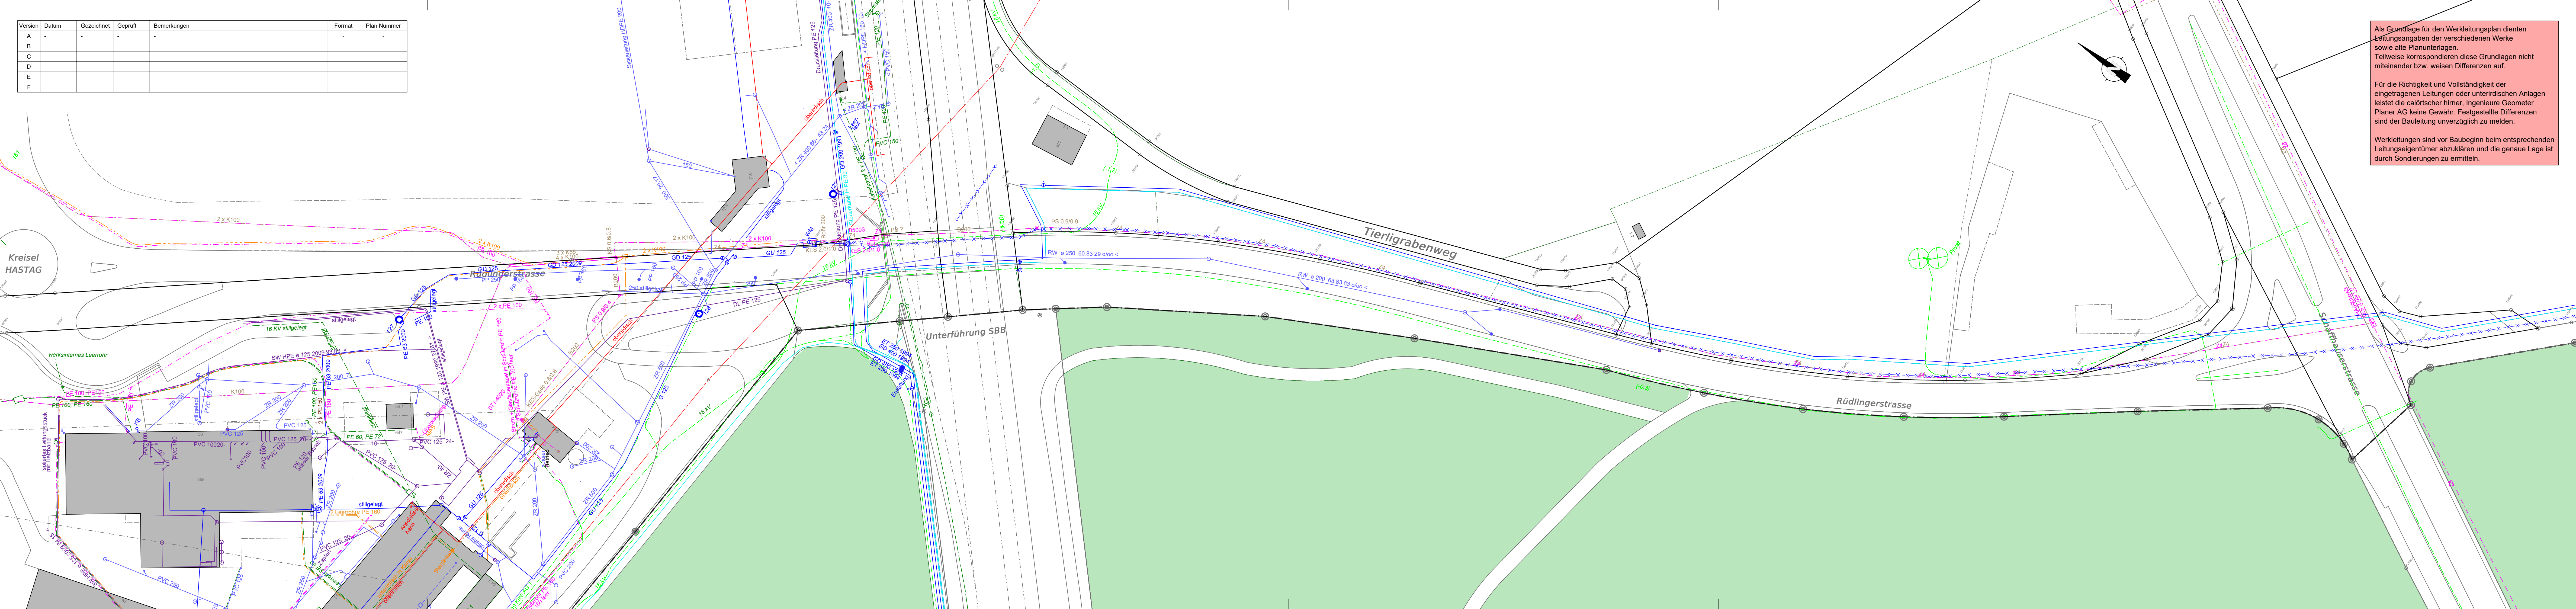

Als Grundlage für den Werkleitungsplan dienten
Leitungsangaben der verschiedenen Werke
sowie alte Planunterlagen.
Teilweise korrespondieren diese Grundlagen nicht
miteinander bzw. weisen Differenzen auf.

Für die Richtigkeit und Vollständigkeit der
eingetragenen Leitungen oder unterirdischen Anlagen
leistet die calörtischer hinner, Ingenieure Geometer
Planer AG keine Gewähr. Festgestellte Differenzen
sind der Bauleitung unverzüglich zu melden.

Werkleitungen sind vor Baubeginn beim entsprechenden
Leitungseigentümer abzuklären und die genaue Lage ist
durch Sondierungen zu ermitteln.

Legende Bestehend

Bestehend Kanalisation

- Mischabwasser
- Mischabwasser (ungenau)
- Regenabwasser
- Regenabwasser (ungenau)
- Schmutzabwasser
- Schmutzabwasser (ungenau)
- Schächte
- Oberflächenentwässerung

Bestehend Wasserversorgung

- Wasserleitung
- Wasserleitung (ungenau)
- Wasserleitung (ausser Betrieb)

- Hydrant
- Schieber
- Klappe
- Schieberentleerung
- Entlüftung
- Reduktion
- Zapfen / Kappe
- Baujahrwechsel
- Schlaufe
- Anbohrschelle
- Materialwechsel
- Multijoint
- Wasserhan

Bestehend Stromversorgung (EKZ)

- Stromversorgung (EKZ)
- Kandelaber
- Verteilkabine (EKZ)

Bestehend Telekommunikation (Swisscom)

- Telekommunikation (Swisscom)
- Telekommunikation (Swisscom)
- Schacht (Swisscom)

Bestehend Kabelkommunikation (Sunrise)

- Kabelkommunikation (Sunrise)
- Schacht (Sunrise)

Amliche Vermessung

- Grundstücksgrenze
- Baulinie
- Wald
- Gewässer
- Gebäude
- Umgebung

Mauer

- Baum
- Abfallbereitstellung
- Zufahrt
- Parkplatz